


300t项目设备布置-02
共8页第3页

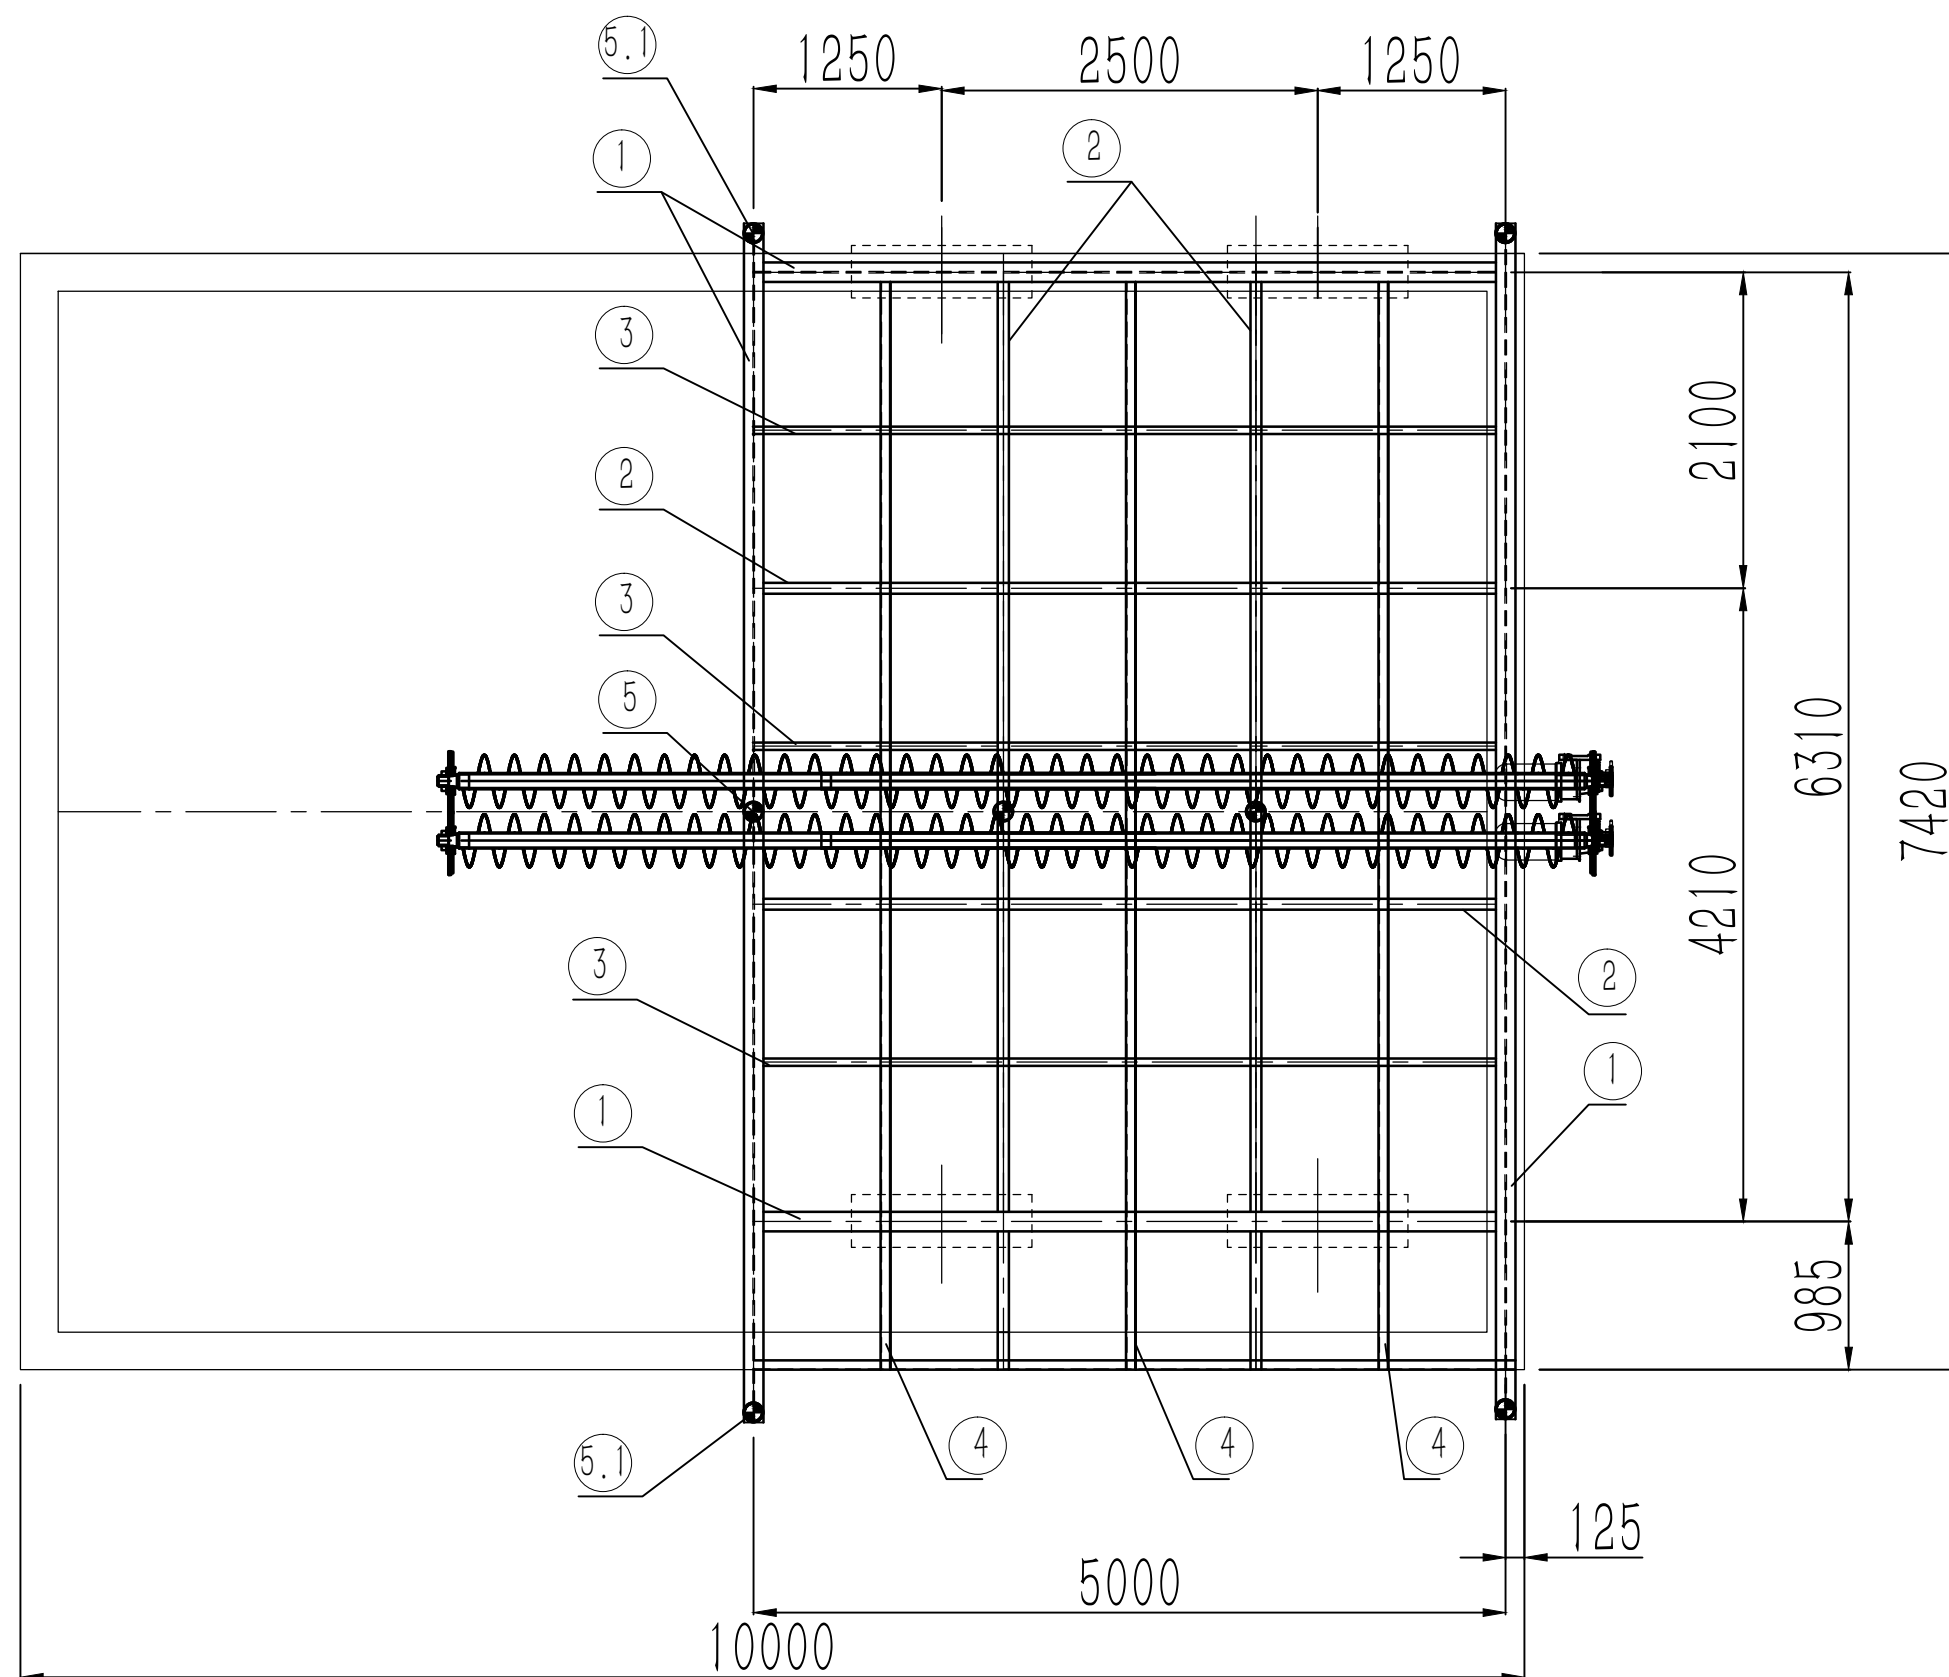

序号	名称	规格	数量
①	工字钢	32a	26m
②	槽钢	20a	25m
③	槽钢	10#	15m
④	角钢	L63X63X5	30m
⑤	立柱	$\phi 133 \times 5 = 10\text{m}$ (不锈管)	
⑤.1	立柱	$\phi 133 \times 10 = 6\text{m}$ 无缝管	
⑥	花纹板	3mm	45m ²
⑦	节点板	14mm、10mm	350kg
⑧	栏杆	dg25镀锌管	90m
⑨	踏步	120槽钢	5m

注：钢平台面四周围边120mm高，台面整体满焊，防杂物坠落