Autodesk

# 300T生产线工艺管路图一



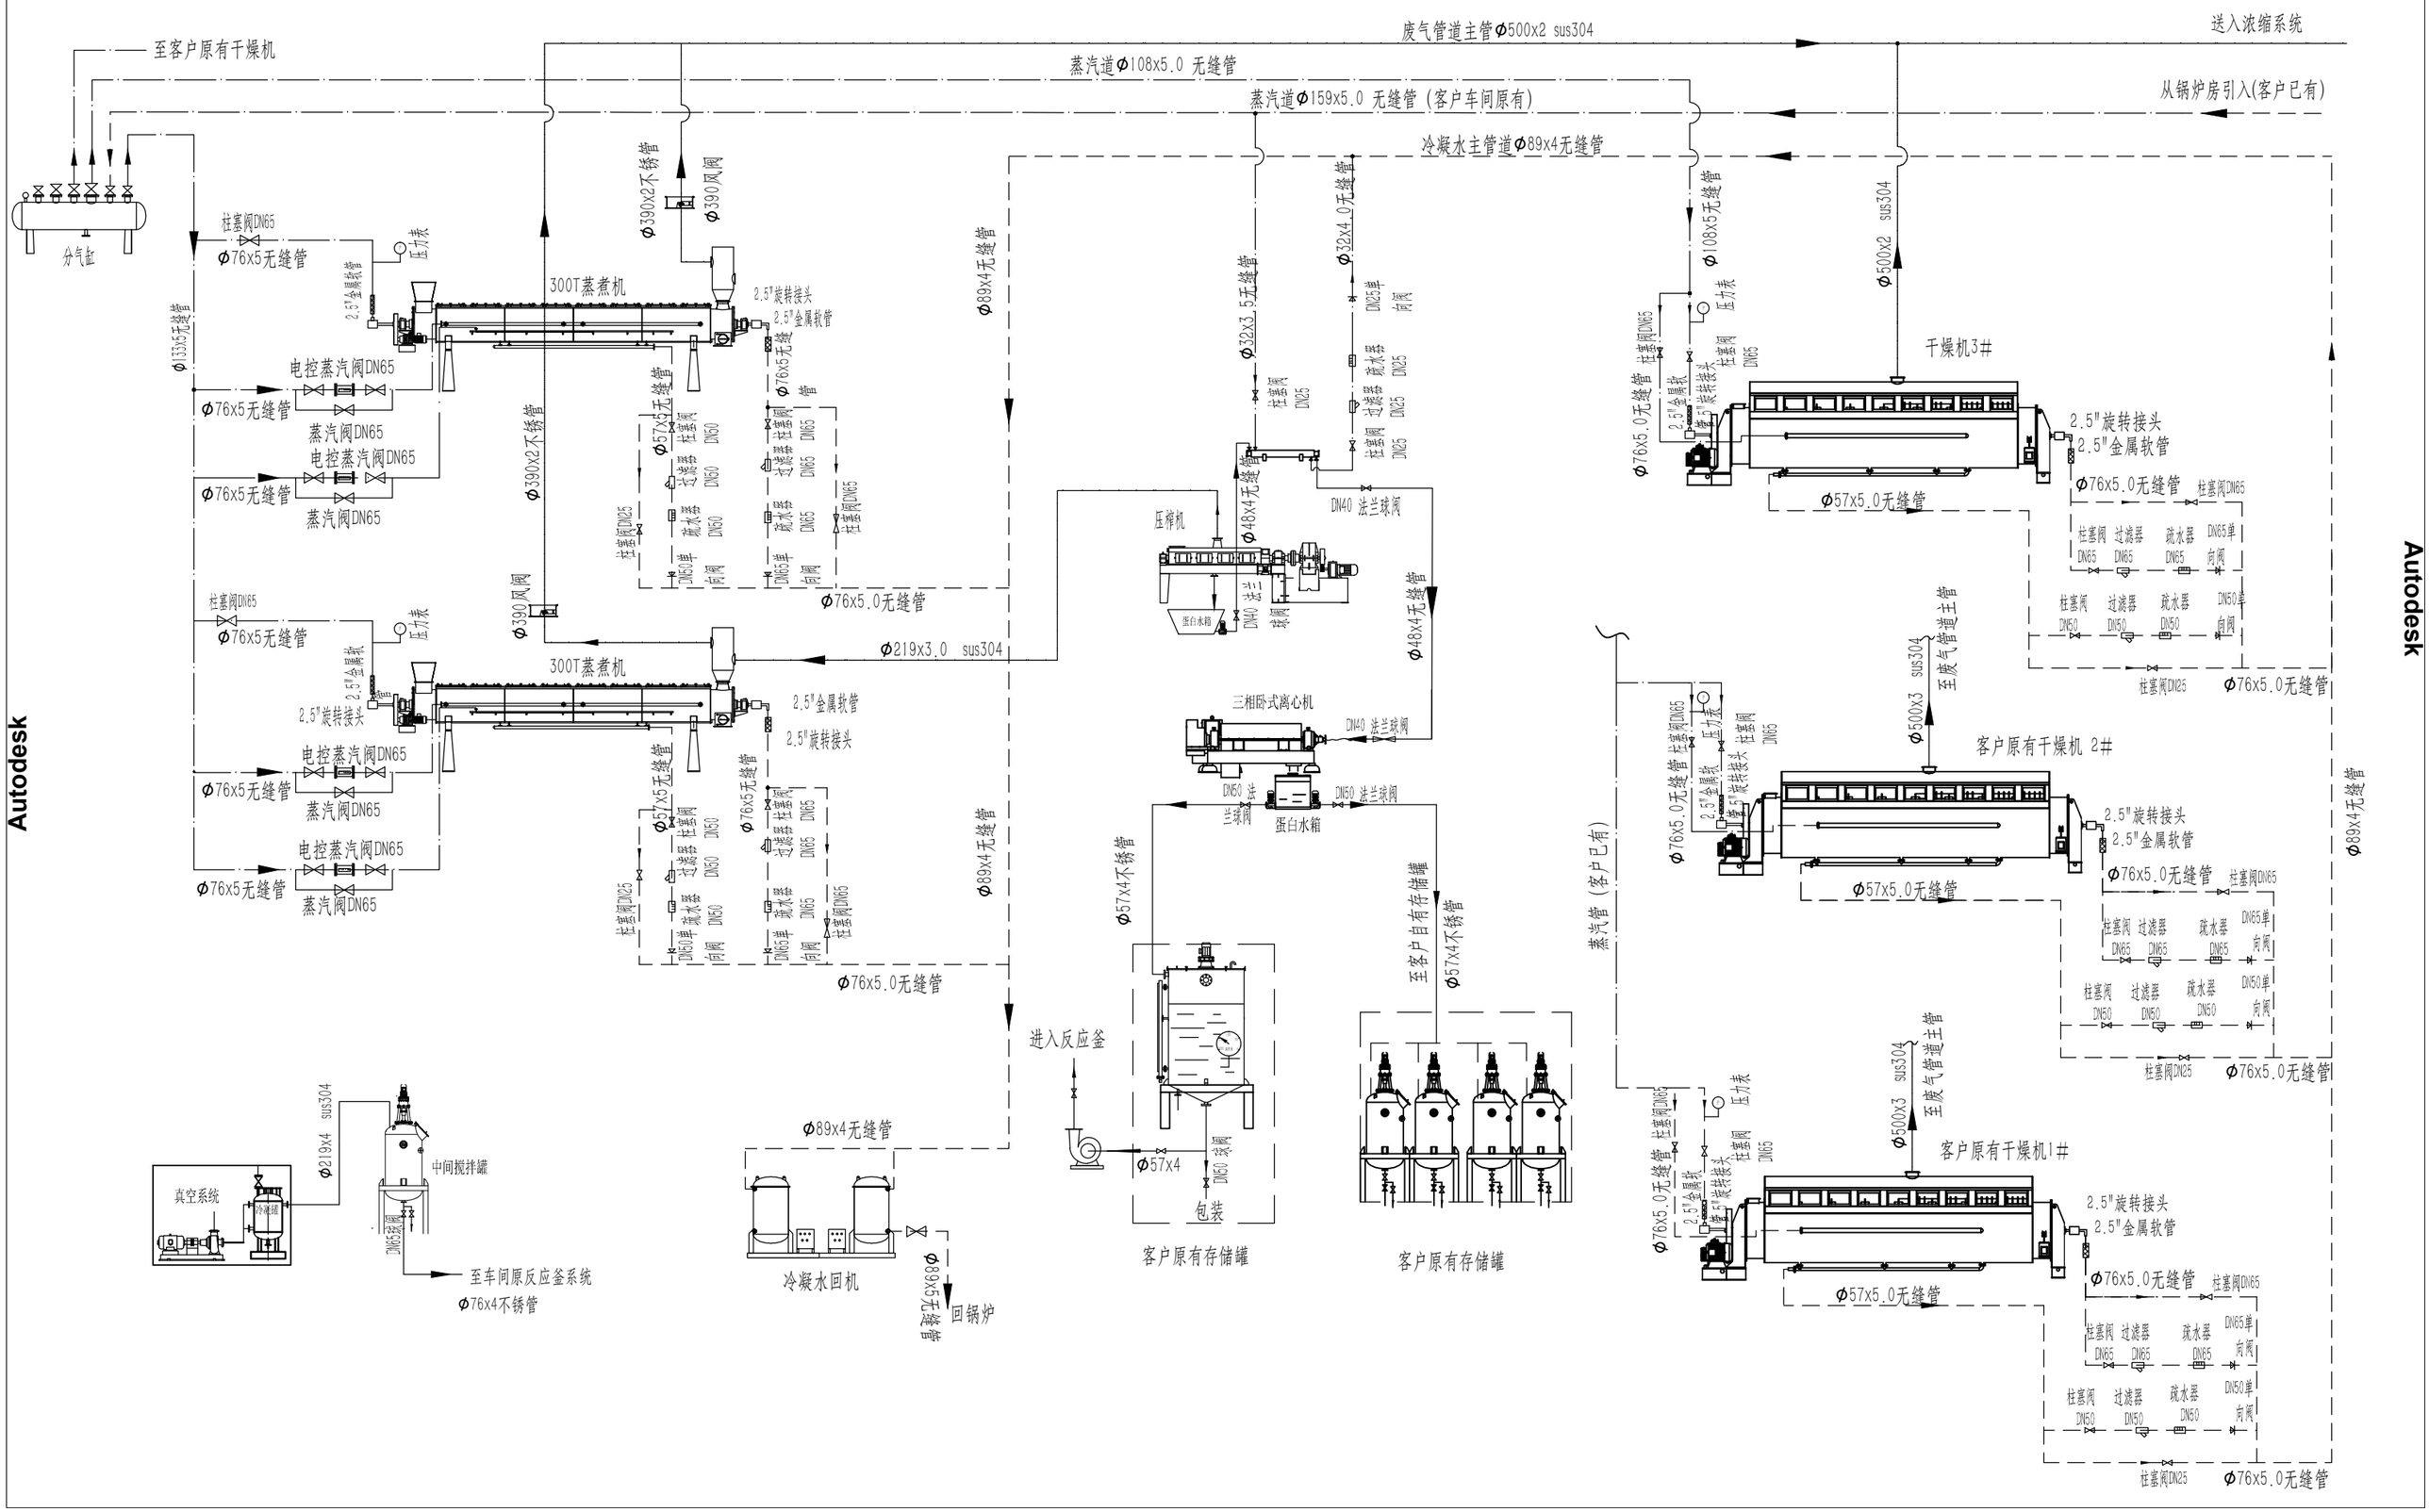


Autodesk